

BAUHERRSCHAFT: STADT FRAUENFELD, 8500 FRAUENFELD

Stoffel Schneider Architekten

in Zusammenarbeit mit: Niklaus + Partner Planungsbüro, Vogt Landschaftsarchitekten, Zürich

Studienwettbewerb 2002, 1. Preis; Gestaltungsplan 2003

Adresse: Fliederstrasse / Stammerau, 8500 Frauenfeld TG

Stoffel Schneider Architekten AG

www.stoffelschneider.ch

QUARTIERPLANUNG FLIEDERSTRASSE / STAMMERAU, FRAUENFELD TG

Das Gebiet war bereits 1913 und 1944 Gegenstand eines Planungsverfahrens. Die Strukturen, die daraus hervorgingen sind bis auf drei Restareale realisiert worden. Das Quartier wirkt heute sehr einheitlich überbaut und verfügt über einen übersichtlichen und einfachen Strassenraster.

Mit dem Wettbewerbsvorschlag für die drei restlichen Areale werden in erster Linie die bereits bestehenden Strukturen geschlossen und in ihrer Qualität bestätigt:


Strassenverlauf und Baulinien sind durchgezogen und gewährleisten eine optimale Erschliessung und Besonnung. Der Hangbereich, als Übergang zur Landwirtschaftzone, erhält eine ausgewogene Bebauung, die auf die gewichtige Stellung der historischen Villen eingeht.

Fussgängerverbindungen sind hoch gewichtet. Wo möglich werden diese zusammengeführt und an attraktiven Orten - wie zum Beispiel an der Hangkante - neue geschaffen.

Die Strategien sind auf die einzelnen Areale, die unterschiedlichste Voraussetzungen und Potenziale aufweisen, zugeschnitten. Die Frage der angemessenen Dichte und der optimalen Erschliessung stehen dabei im Vordergrund. Zudem hat ein einfaches Regelwerk, das eine Realisierung in Etappen und flexiblen Einzelvorhaben zulässt, hohe Priorität.



Flugaufnahme

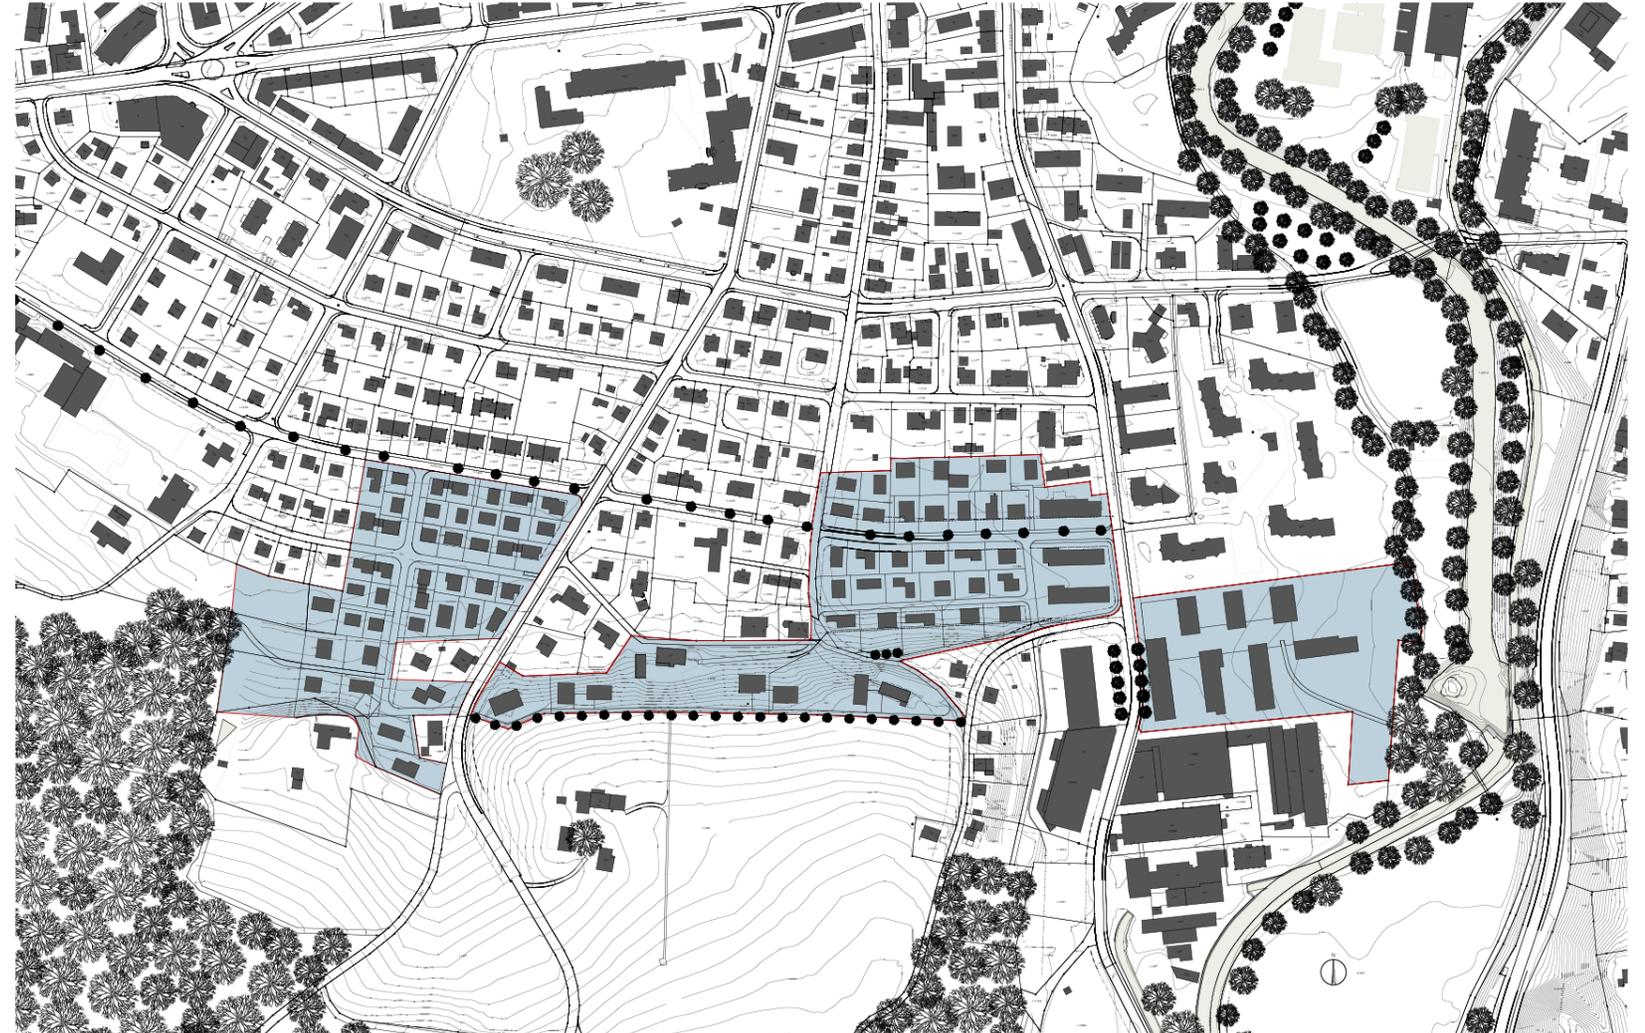

Situationsplan